



LEGENDA:

-USCITA DI EMERGENZA

-VIA DI FUGA

-ESTINTORE PORTATILE

-VALVOLA INTERCETTAZIONE GAS


-PORTA RESISTENTE AL FUOCO

-ATTACCO PER AUTOPOMPA SINGOLO

-COMPARTIMENTAZIONE ANTINCENDIO

-NASPO

-IDRANTE

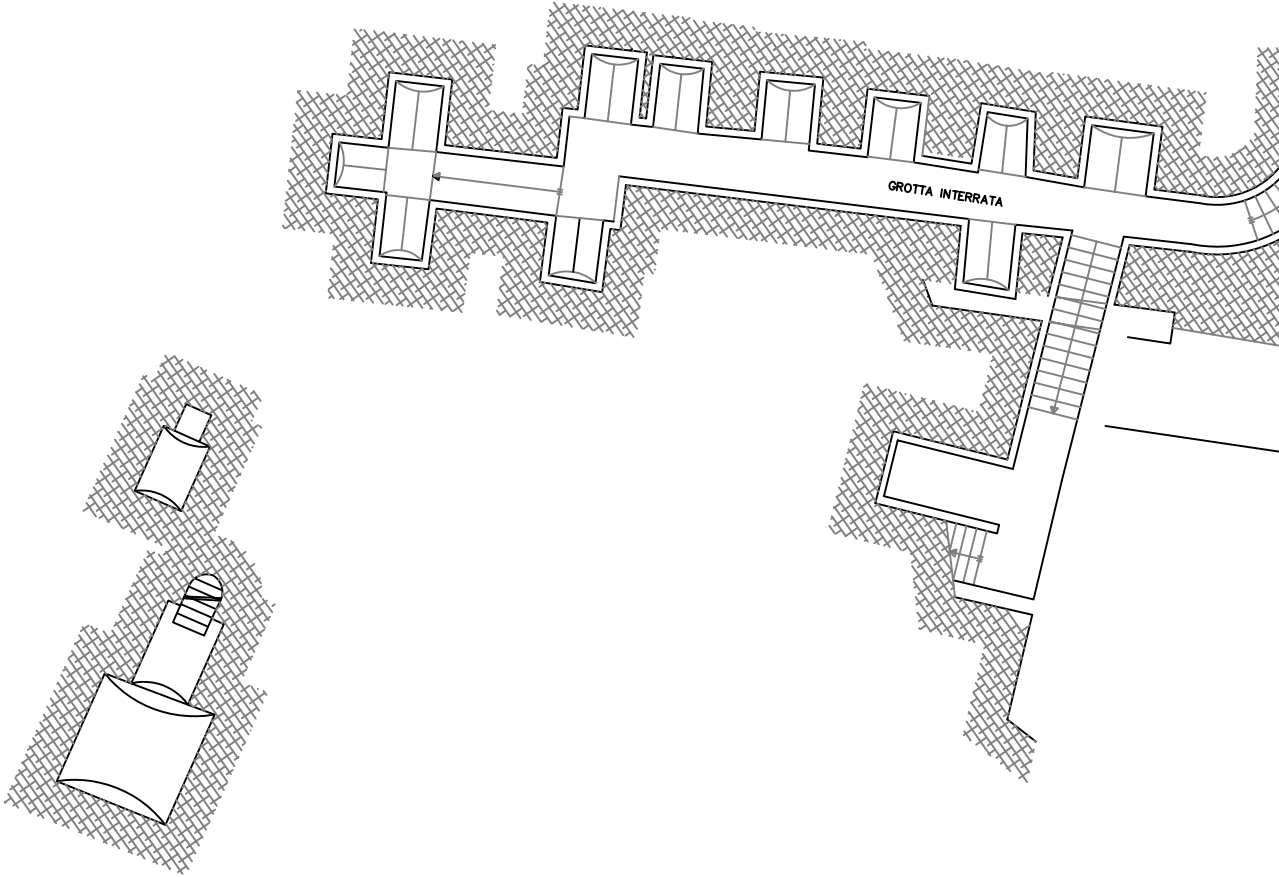

PIANTA PIANO INTERRATO

ecology network group

SEA GRUPPO s.r.l.
Via P. Borsellino 12/d
tel.0721 860053 Fano (PU)
www.seagruppo.it
e-mail: info@seagruppo.it

UBICAZIONE DELLE ATTREZZATURE
E DEGLI IMPIANTI DI ESTINZIONE
AI SENSI DELL' ALL. 8.2 DEL D.M. 10/03/98

PIANO EMERGENZA
ANTINCENDIO

SCALA 1:200

file: Piano_Terra.dwg

DATA: Febbraio 2009

DITTA: IRAB

